



OPEN SOURCE

Collectif créatif


Sujet de mémoire d'architecture
intérieure_2015_ Mention TB

Contexte

Au sein de l'ancienne usine
élevatoire de Lille, création d'un
lieu de ressources plurielles,
espace de coworking innovant
au cœur d'un lieu public

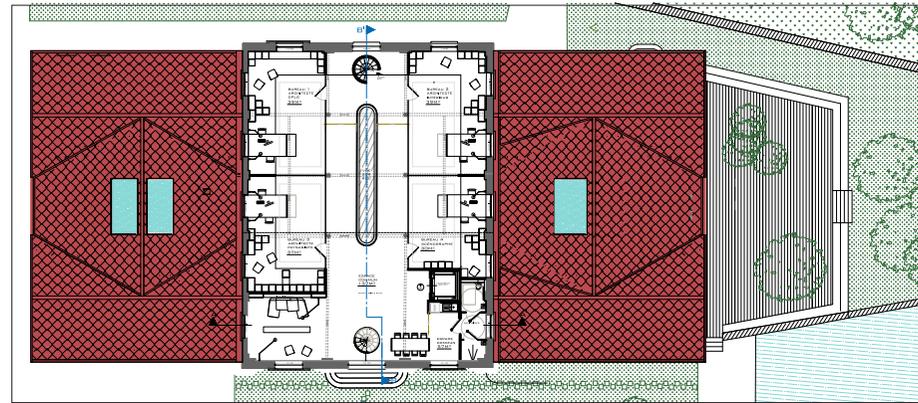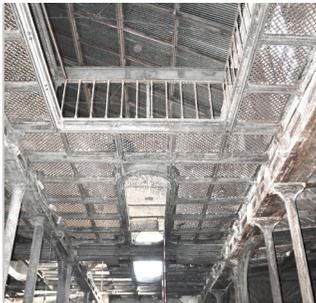


NIVEAU R+1 - ECH 1/100e

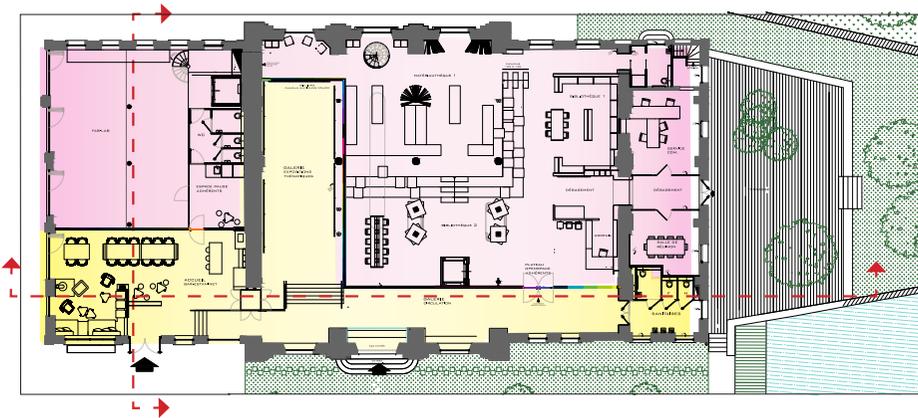


OPEN SOURCE

Collectif créatif

rythmer, organiser,
modifier l'espace par
le biais de la couleur
et de la lumière naturelle

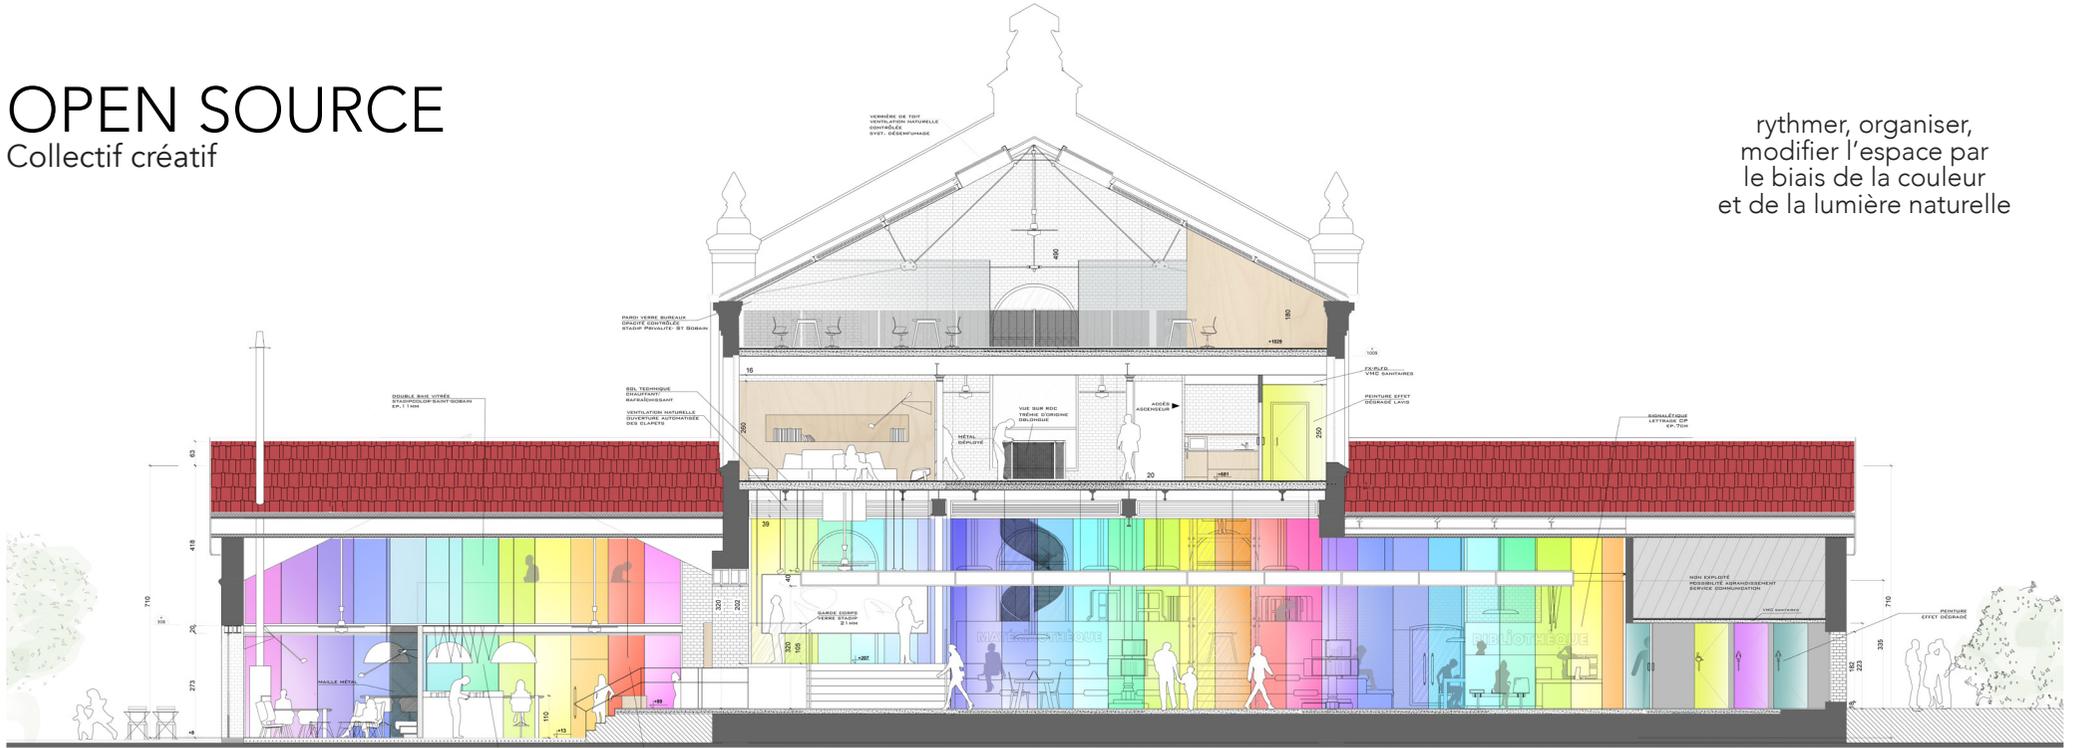

CIRCULATION & LUMIÈRE NATURELLE

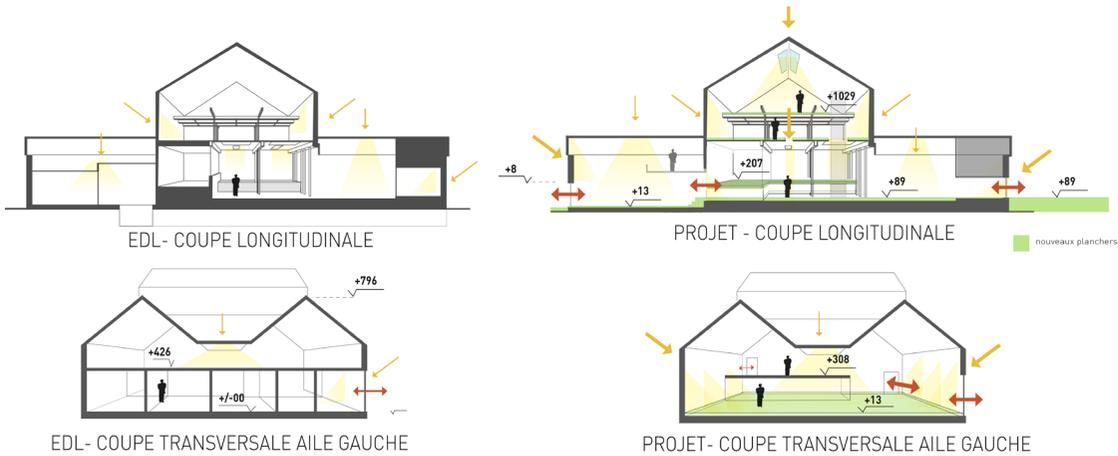

AVANT

APRÈS




OPEN SOURCE

Collectif créatif




ETAGE

ESPACE PRIVÉ
7 bureaux privatifs
Niveau R+1 et mezzanine du bâtiment central
accessible aux professionnels résidents

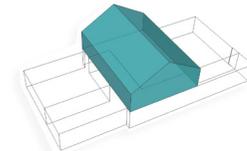

RDC

ESPACE DE RESSOURCES
bibliothèque/matériauthèque/
FabLab/Coworking
RDC de l'usine et mezzanine
accessible au public adhérent

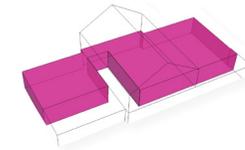

LIEU PUBLIC
Open Source Kfé/ expositions
RDC de l'usine
accessible à tous

